


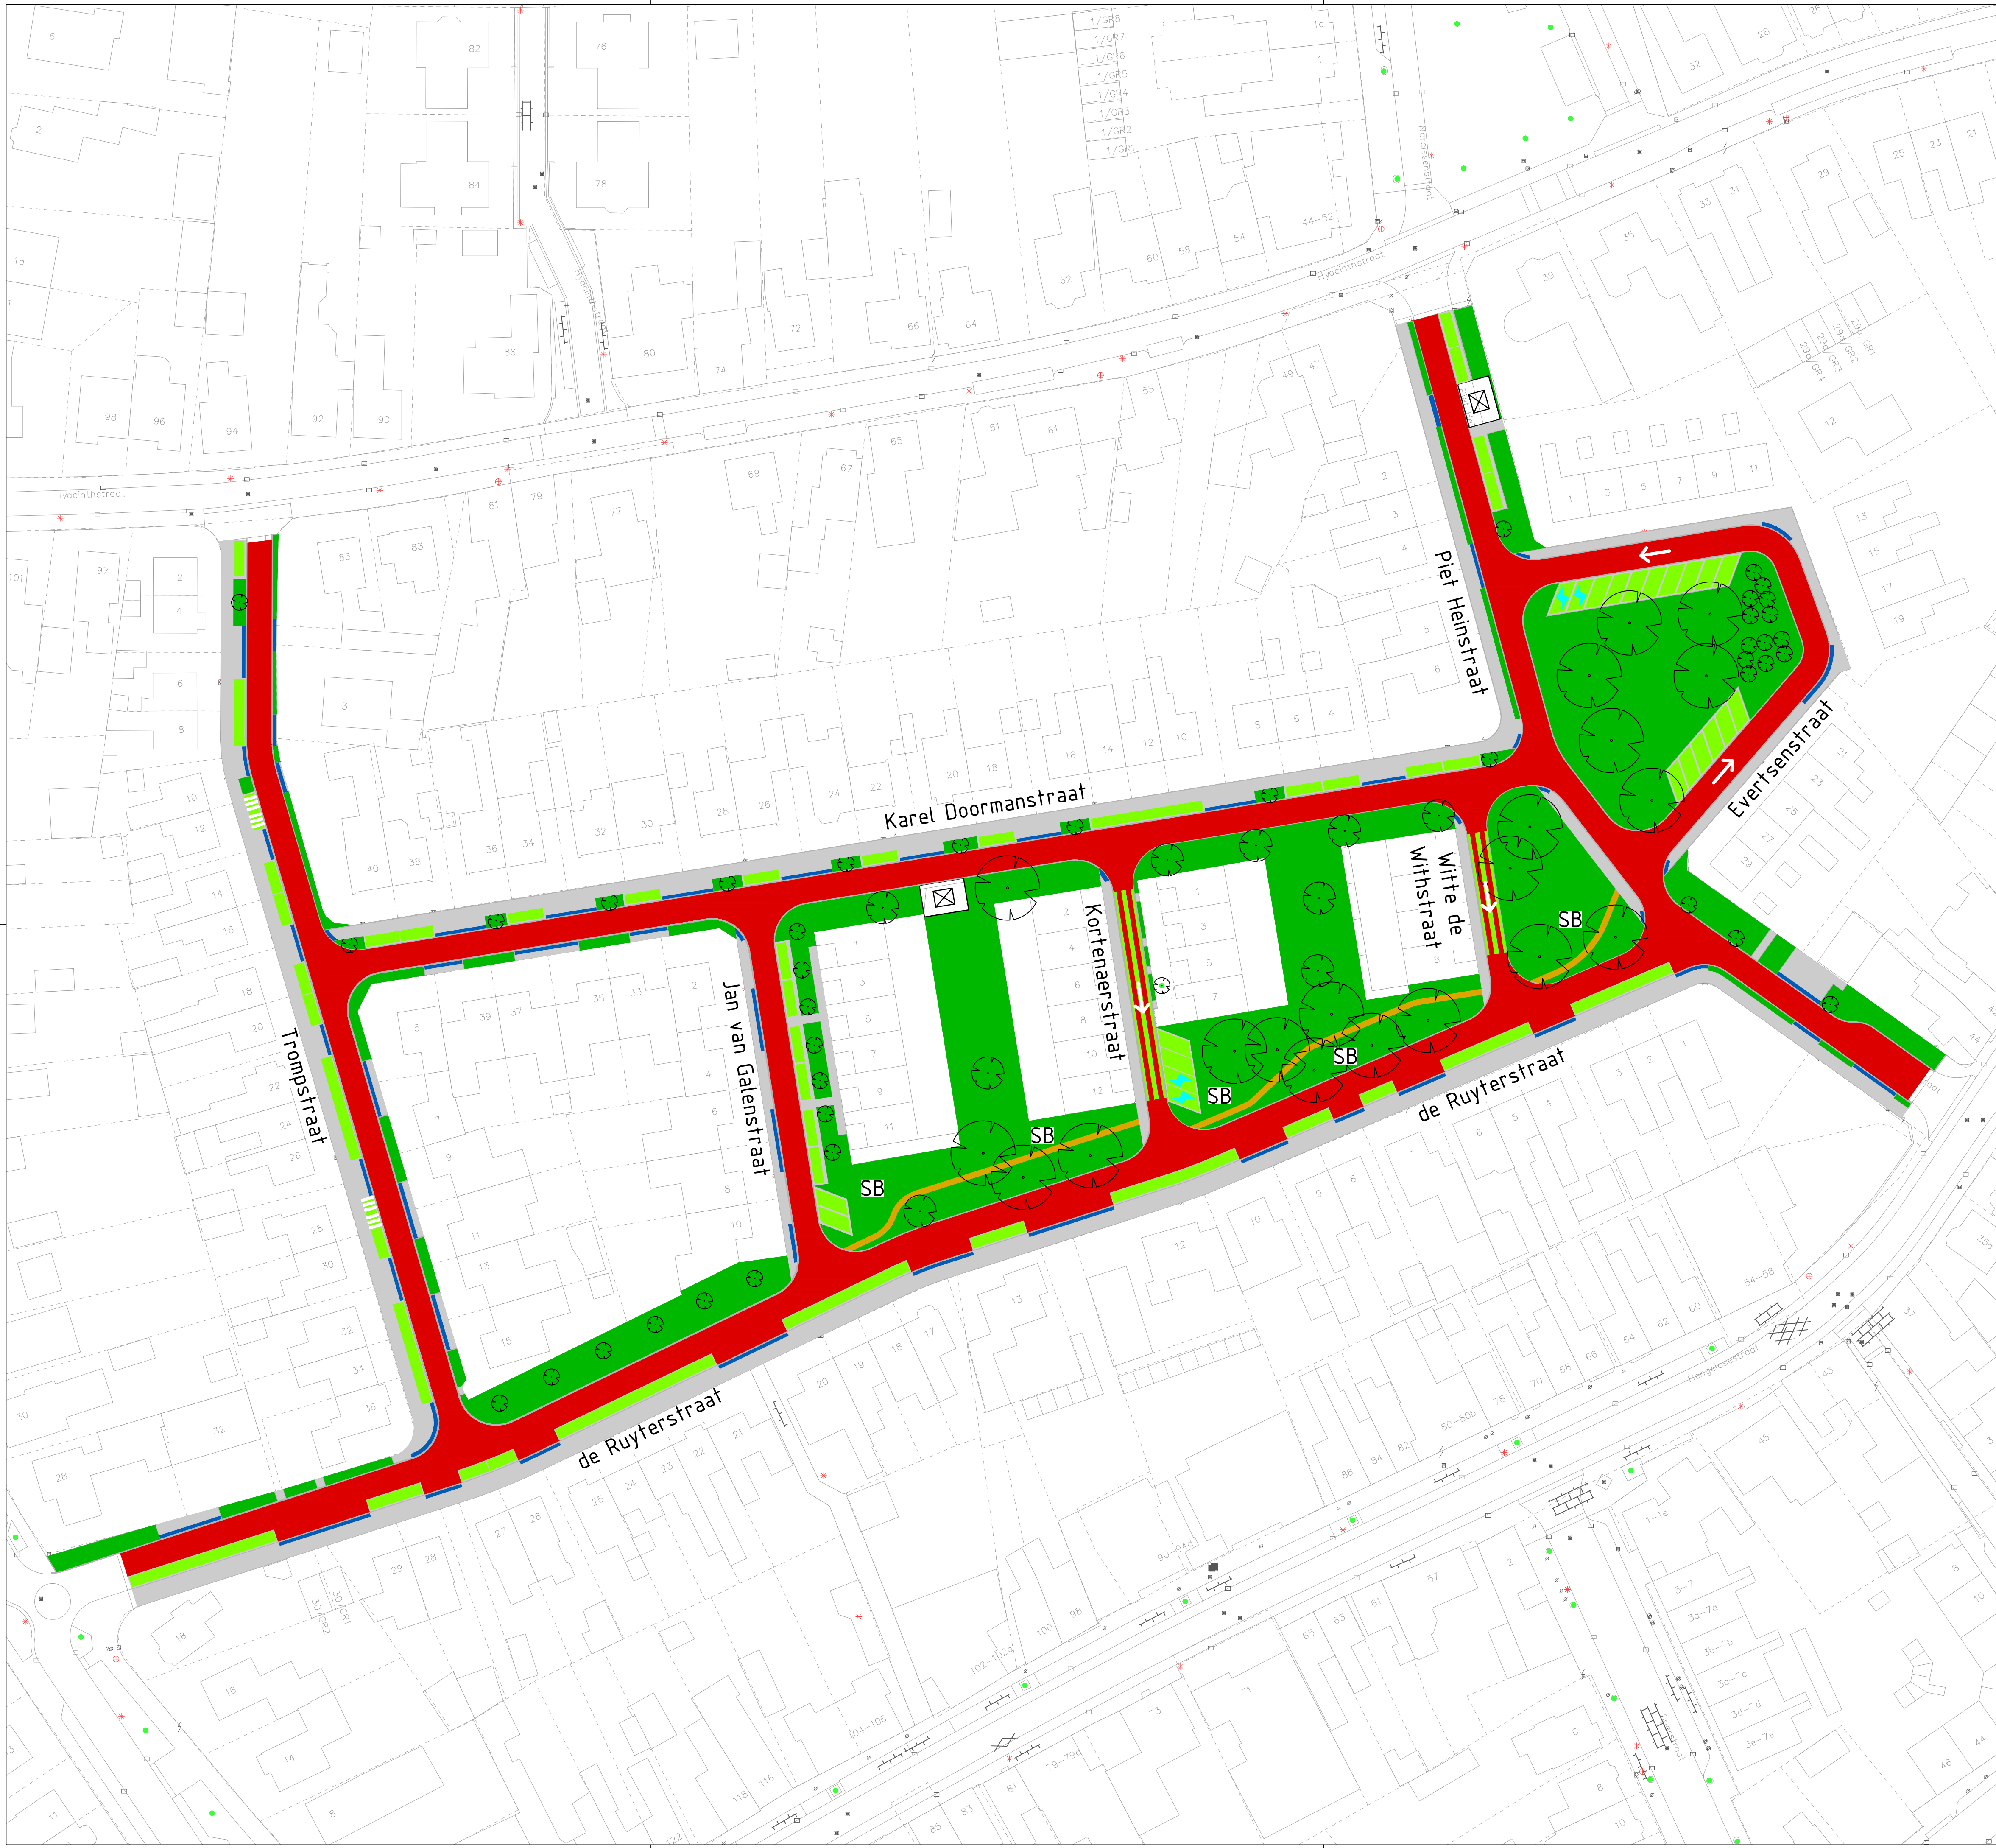

LEGENDA:

- Weg
- Karrespoor
- Groen
- Groenparkeren
- Oplaadplek elektrische auto
- Invulling nog in overleg met bewoners Trompstraat
- Inrit
- Verwachte locatie elektriciteitshuisje
- Stoep
- Onverhard wandelpad
- Bomen
- Richting éénrichtingswegen
- SB Natuurlijk spelen en bewegen langs wandelpad (locaties, aantallen en invulling worden later bepaald)

Project:  
Herinrichting Zeelandbuurt

Tekeningomschrijving:  
Bewonerstekening  
Definitief

Getekend door:  
M. Oude Griep  
Gecontroleerd door:  
M. Koopman  
Team:  
Realisatie

Schaal:  
n.v.t.  
Formaat:  
A1  
Besteknummer:



Datum uitgifte:  
16-07-2025  
Tekening status:  
Definitief  
Tekeningnummer: